


**GEMEINDE ILLERKIRCHBERG**  
**Baugebiet "Hornbächle-Süd"**

Bauplatzübersicht mit vorläufigen Ca.-Flächen  
 - nicht maßstabsgerecht -

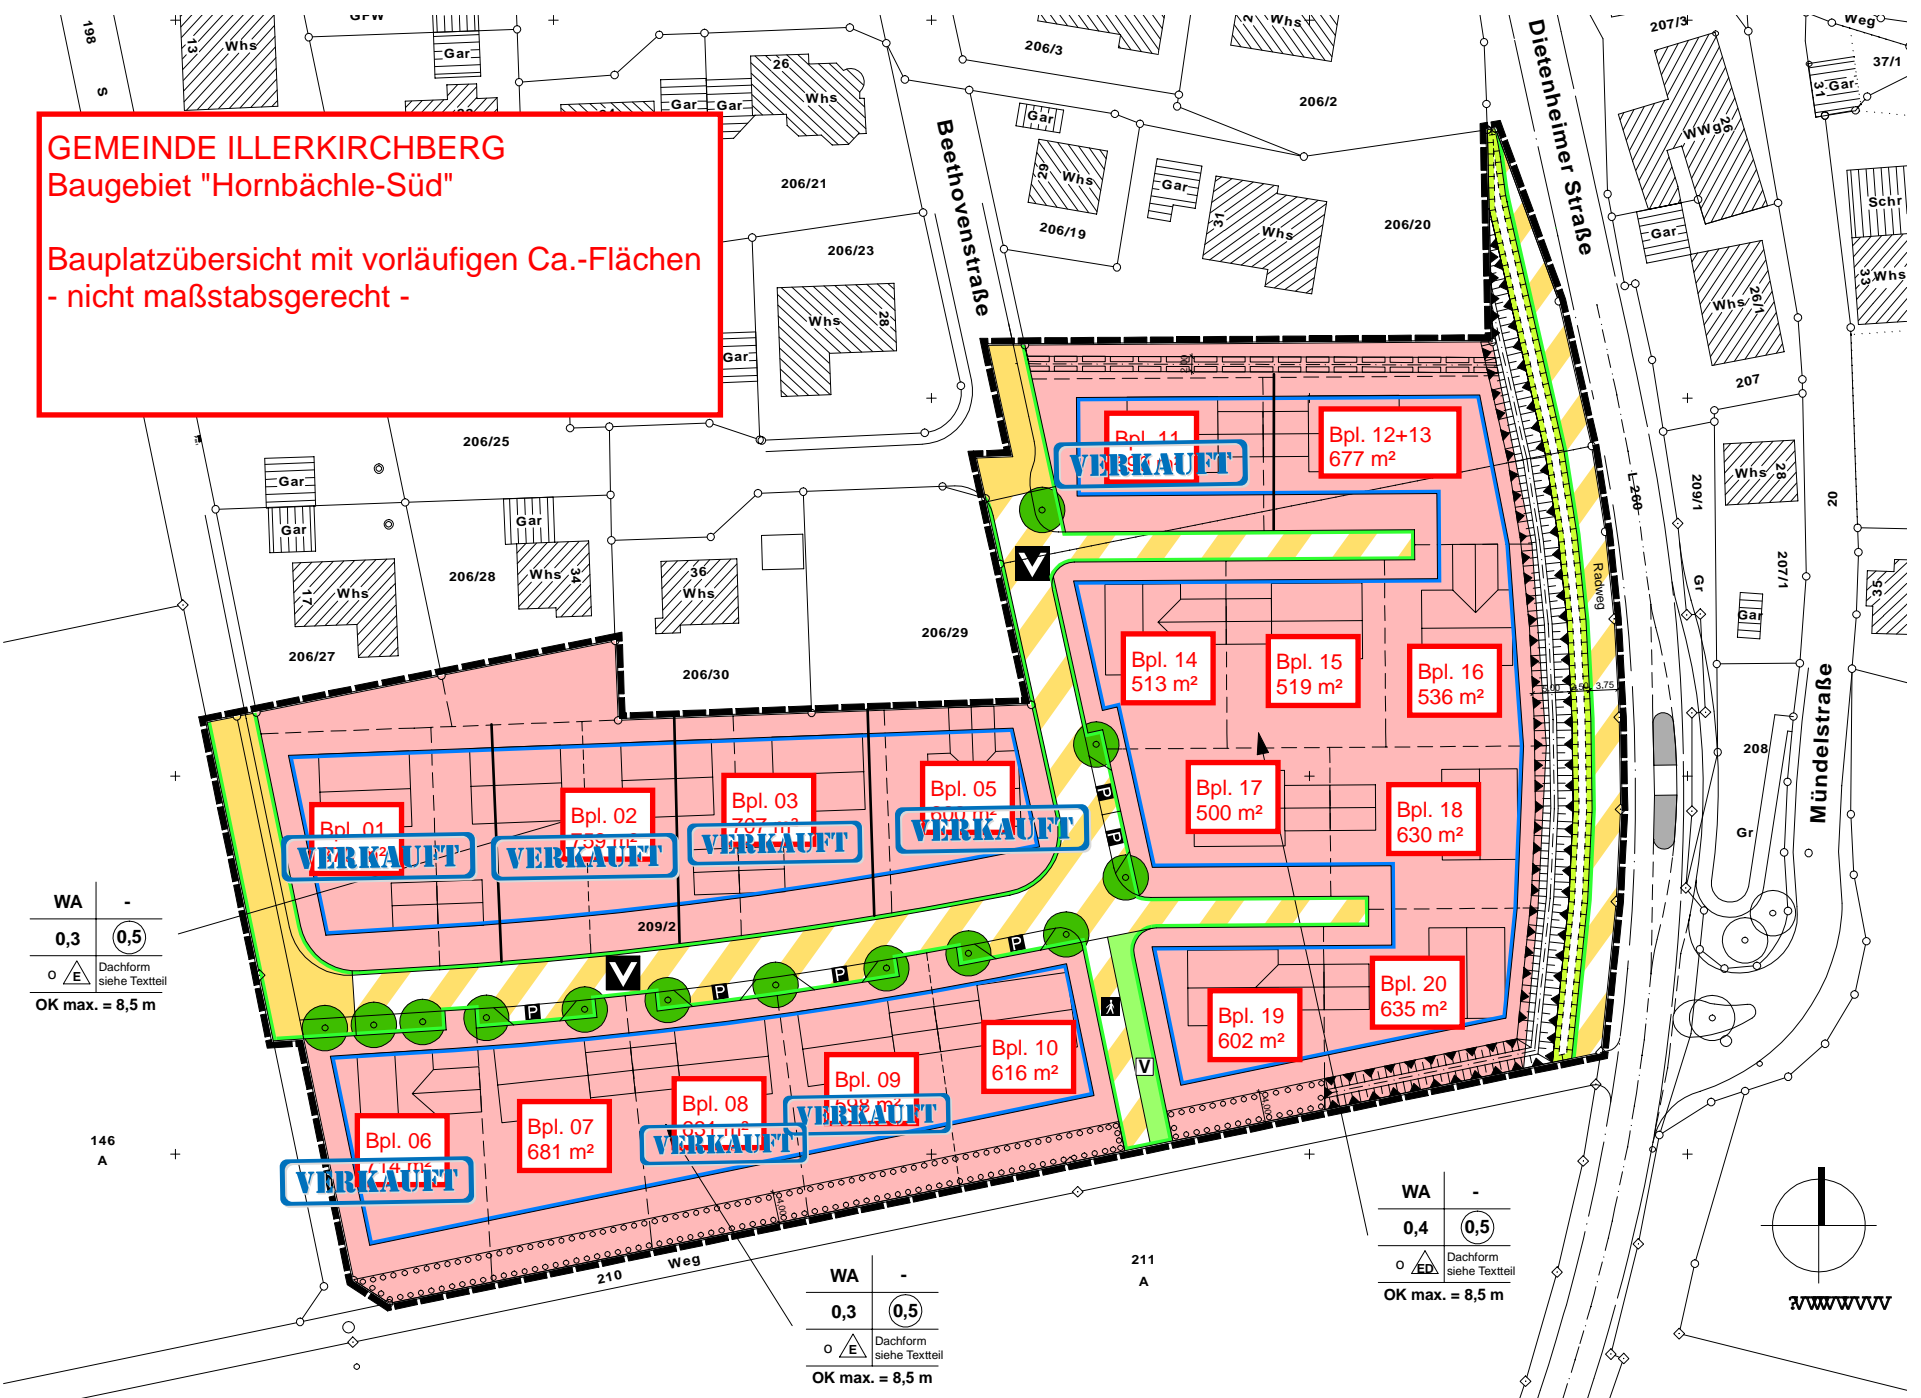

WA	-
0,3	0,5
o	△
Dachform siehe Textteil	
OK max. = 8,5 m	

WA	-
0,3	0,5
o	△
Dachform siehe Textteil	
OK max. = 8,5 m	

WA	-
0,4	0,5
o	△
Dachform siehe Textteil	
OK max. = 8,5 m	

